
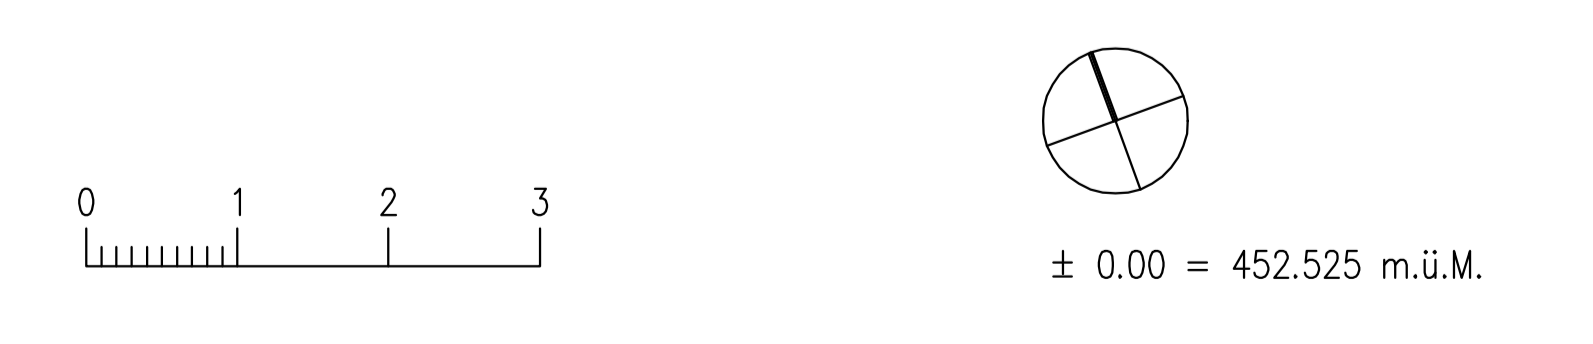


LEGENDE

▨	BETON	B	BODEN	OK	OKERKANTE
▩	MAUERWERK	W	WAND	UK	UKERKANTE
▧	BACKSTEIN	D	DECKE	AK	AUSERKANTE
▩	KALKSANDSTEIN	F	FERTIG	BA	BODENBELAG
▩	VORFABR. BETONELEMENTE	R	RAMPE		
▩	DAEMMSTUFE	ST	STURZ		
▩	GAEBELSTREBE	BR	BRUESTUNG		

Detailtabelle

Detail	Form	Bezeichnung	Stich

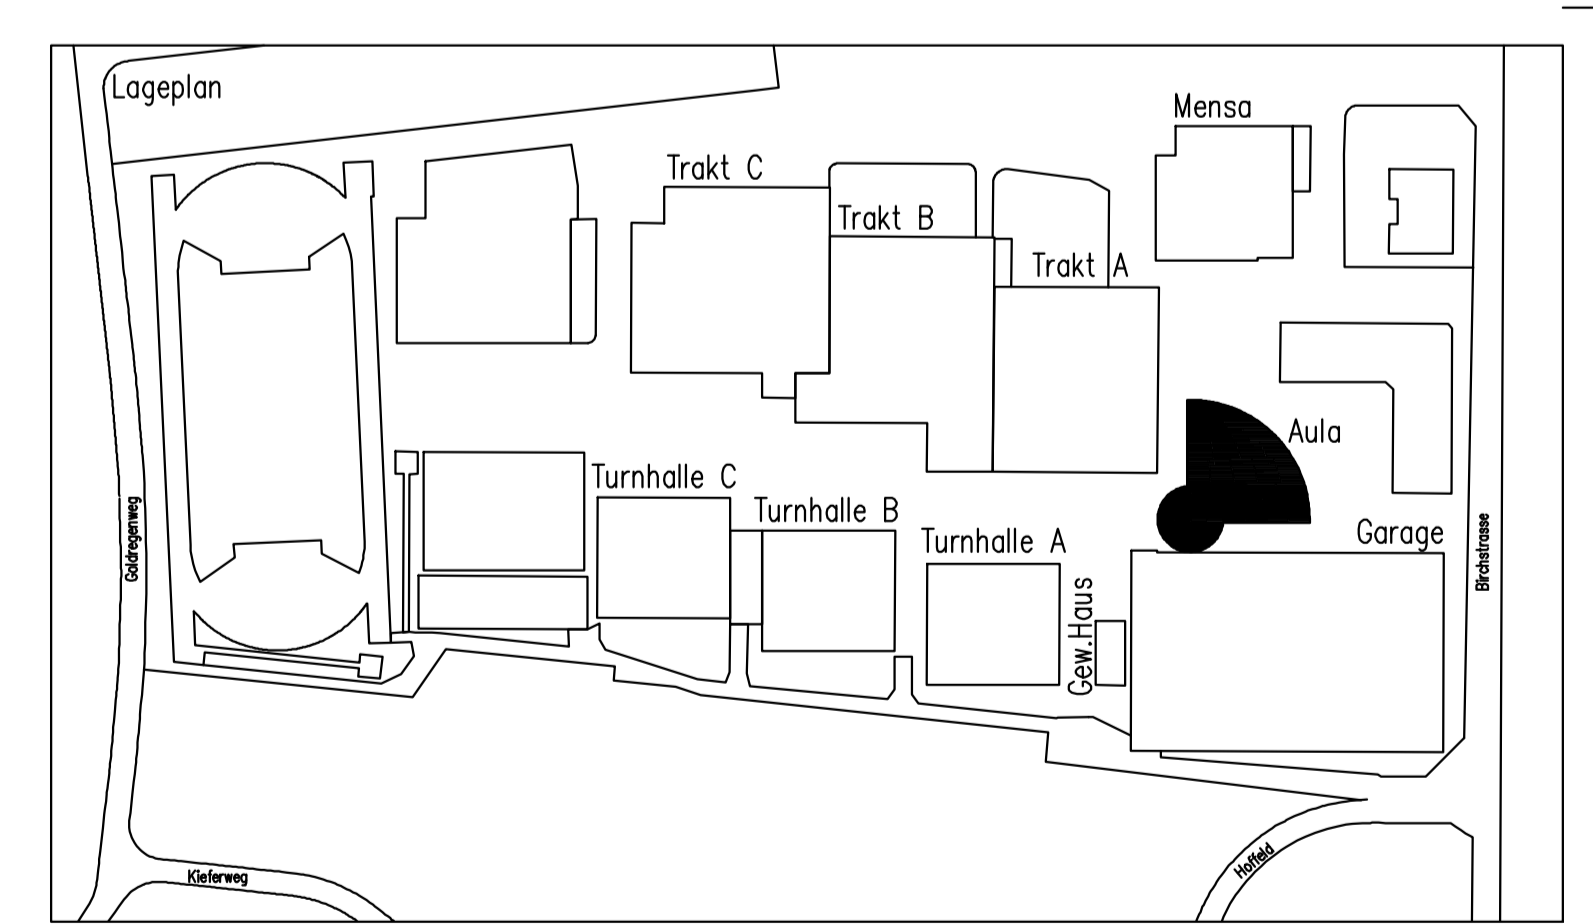

Baudirektion Kanton Zürich

Hochbauamt
Walchplatz 2, Postfach 8000 Zürich

Projekt: KANTONSSCHULE OERLIKON / NEUBAU AULA
Birchstrasse 105, 8050 Zuerich
Ist-Zustand

GRUNDRISS UNTERGESCHOSS M 1:50

Datum	23.05.2006	Planphase	80/20	Gezeichnet	AV	Von	
Freigegeben		Revidiert		Revidiert		Revidiert	
Gezeichnet	W. H. B.	Revidiert	27.05.04	Revidiert		Revidiert	
Verfasser	Bauwerk	Facilitymanagement AG	Str. 105	8050	BZ	Berechnung	501
	Gartenstrasse 5A, Postfach 4001 Basel					Objekt	AULA